


# Einbindung der MENERGA-CONTROLLER DDC 04 in die Gebäudeleittechnik (GLT)

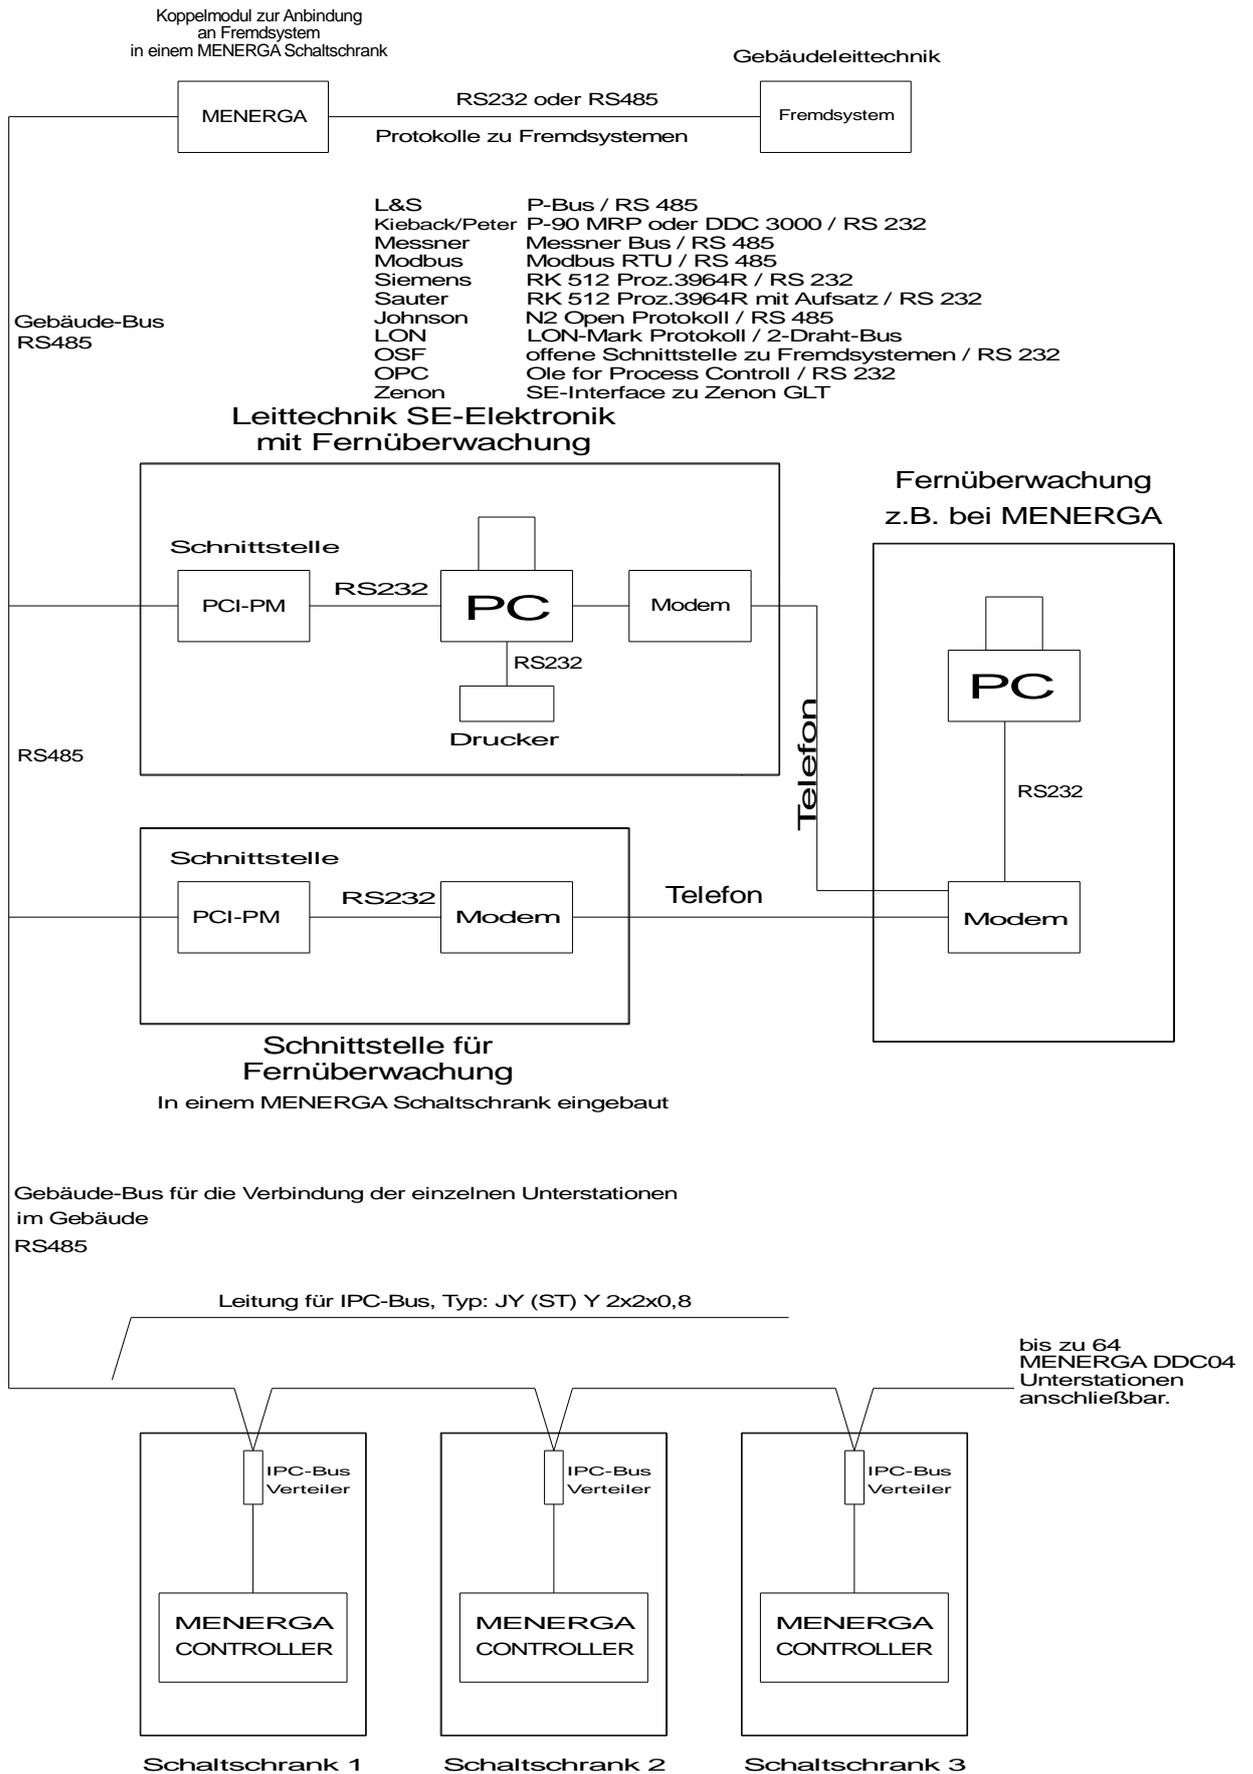

Zeichn.Nr.: drawing No.:	MENERGA-COTROLER DDC-04		
Datum: date:	09.12.2003	Schnittstellen	
Änderung: revision:		<b>MENERGA</b>	Kom.: Einb.MENERGA-GLT
Änderungen vorbehalten! changes are possible!		App.-Bau GmbH	Projekt:
			Anl.: = Ort: + Blatt: 2.1