




# Einbindung der MENERGA-CONTROLLER DDC 04 in die Gebäudeleittechnik (GLT)

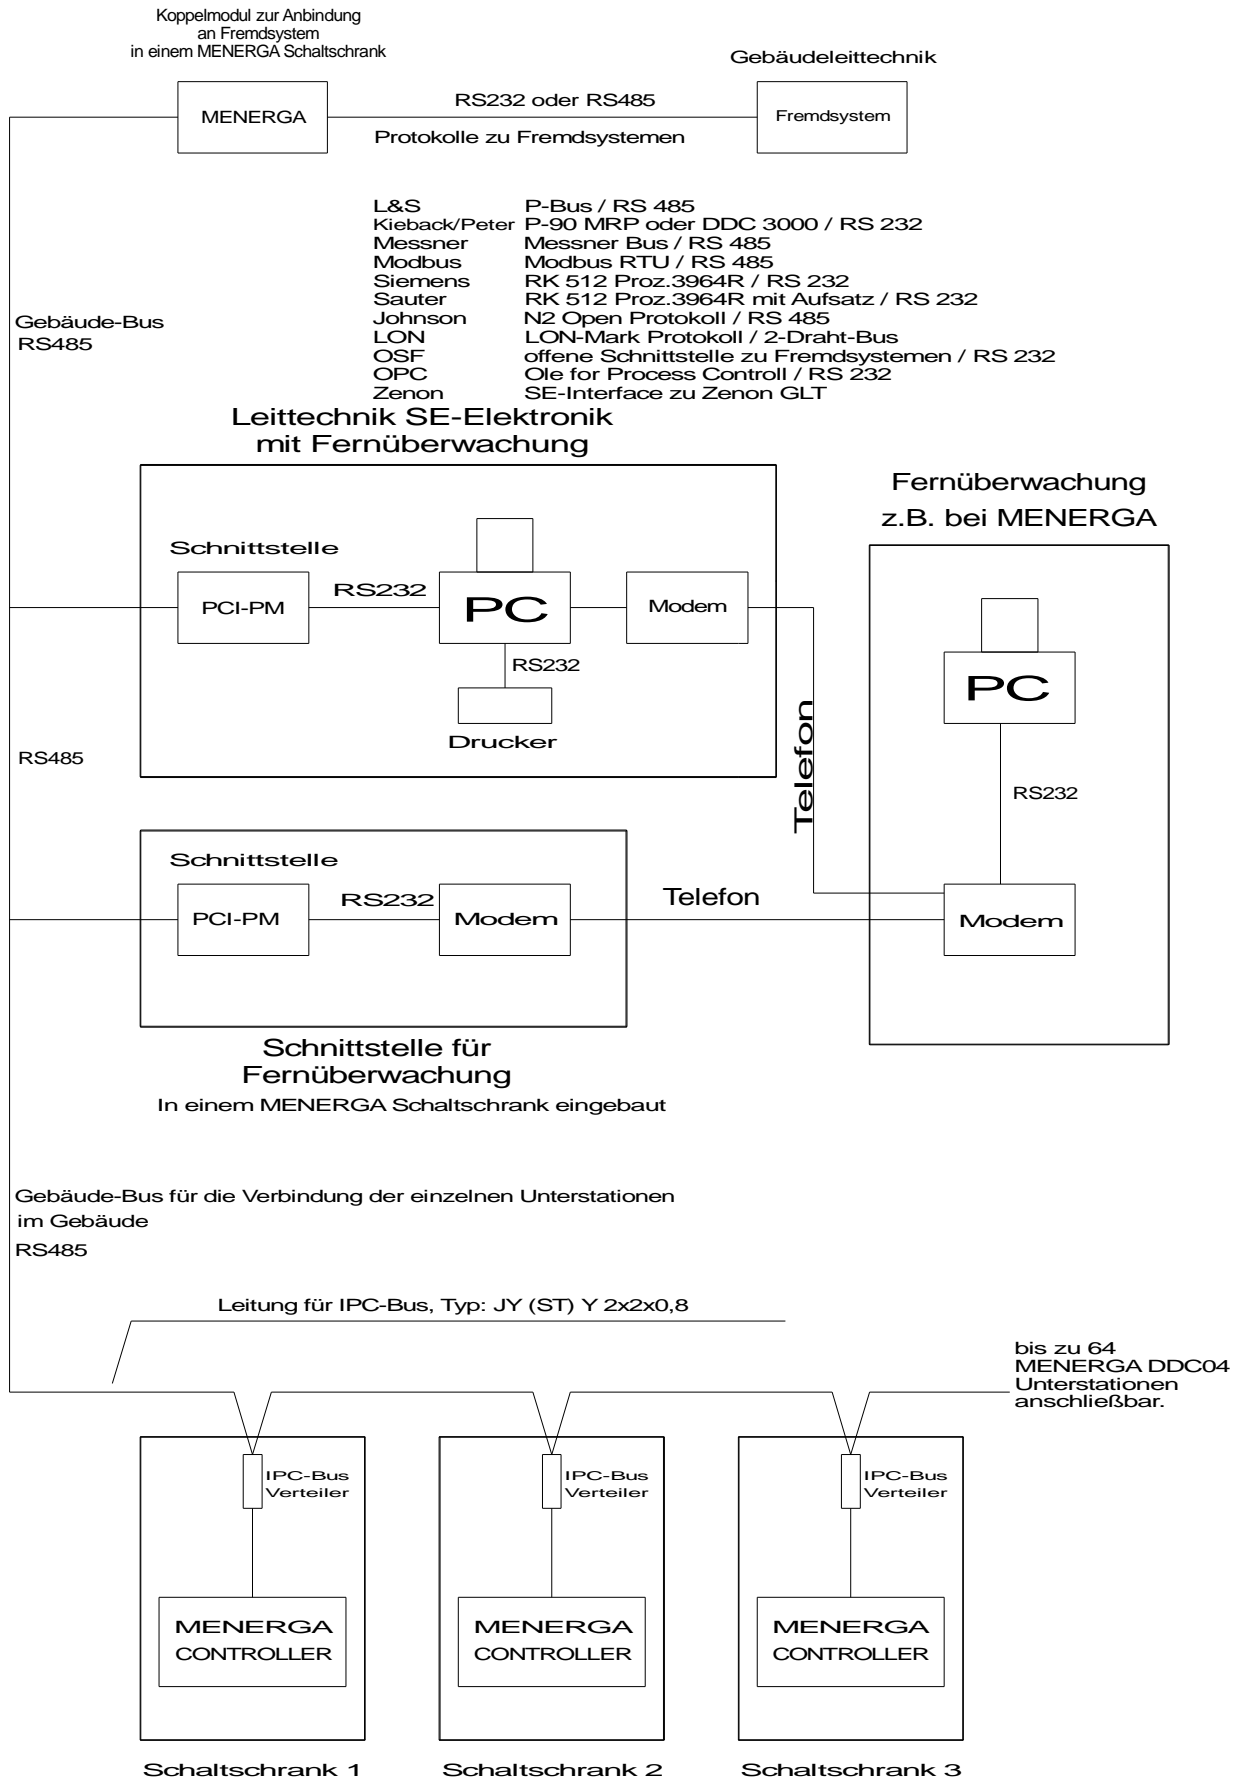

Zeichn.Nr.: drawing No.:	MENERGA-COTROLER DDC-04		
Datum: date:	Schnittstellen		
Änderung: revision:	MENERGA		Anl.: =
Änderungen vorbehalten! changes are possible!	App.-Bau GmbH		Ort: +
	Kom.:	Einb.MENERGA-GLT	Blatt: 2.1
	Projekt:		