


50 J00 10

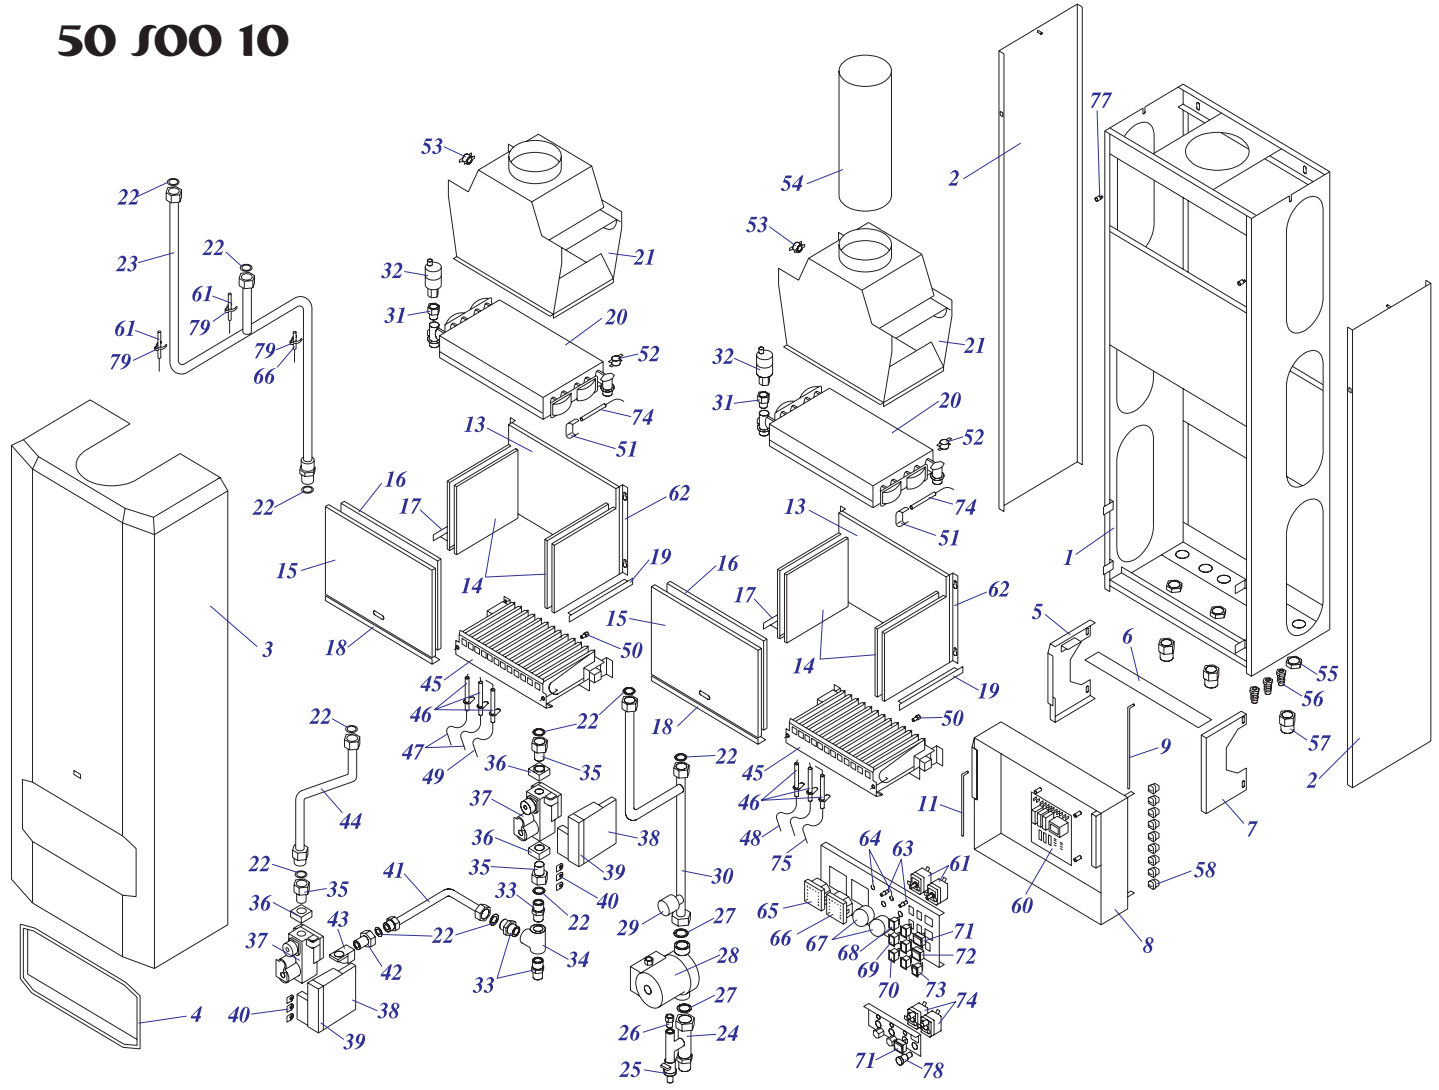

50 500 10

№	№ для заказа	Название	№	№ для заказа	Название	№	№ для заказа	Название
1	3460	Опорная рама 50SOO	28	1297	Насос UPS 15-60,130Грундфос	53	1832	Термостат бимет.обратимый 80С
2	3034	Покрытие бок.стены Л,П-50СОО	29	2242	Датчик давления	54	3445	Соединит.дымоход 50СОО
3	2999	Покрытие газ.котла 50кВт(СОО)	30	2176	Подача хол.воды-тепл.-50СОО	55	2535	Гайка 3/4" MS-низкая
4	3575	Рамка 344x154 пласт. (PL)	31	3601	Вставка воздухоотдел.клапана	56	1406	Каб.переходник 9 мм
5	3439	Подставка элек.короб.-Л -24КХВ	32	1900	Воздухоотделитель 3/8"	57	2464	Редукция 1"-3/4"
6	3704	Подкос 50	33	3599	Вставка 3/4"	58	3568	Переходник кабельный - пласт.
7	3440	Подставка элек.короб.-П -24КХВ	34	2469	Т-переходник 3/4"	60	1078	Плато для таймера 50 СОО
8	1025	Блок.эл. 50 СОО в.12	35	3583	Навинчивание горелки 45мм	61	2252	Термостат раб.ТG быстрый (TZ)
9	3435	Навеска средняя никельн.	36	1853	Фланец прямой - комбин.клапан	62	1730	Камера сгорания
11	3556	Колышек капоты никель	37	1820	Клапан комб.(С1009)-1ст.-ПГ,ПБ	63	2279	Ограничительный винт Т G
13	3254	Керанап 215x310	38	1590	Эл.заж.АD-дымоход Honeywell	64	2280	Ограничительная пружинаТ G
14	3248	Керанап 165x183	39	1625	Изоляция для эл.зажигания	65	2239	Манометр без марки-белый
15	3393	Покр.камеры сгорания 24-перед.	40	1627	Прокладки изоляции - резиновые	66	2244	Термометр TG
16	3253	Керанап 215x285	41	1792	Подача газа в газ.кл.А2-50 СОО	67	2276	КнопкаТ G
17	3590	Изоляция боковой стор.24	42	3585	Навинчивание 50СТР,СТО	68	1270	Сигнализатор красный
18	3592	Изоляция торцев.стор.24	43	1856	Фланец угловой - комбин.клапан	69	1269	Сигнализатор оранжевый
19	3590	Изоляция боковой стор.24	44	1793	Подача газа в газ.кл.В2-50 СОО	70	1271	Сигнализатор прозрач.Н858НВ
20	1983	Теп-к пр.сг.-вPR20401019-24кВт	45	1682	Горелка Полидоро - 24кВт	71	1480	Выключатель-кнопка(авар.сост)
21	3450	Прерыватель тяги 24 в.11	46	1324	Электрод зажигательный	72	1468	Выкл.-переключ.функций
22	2418	Прокладка 24x15x2	47	3287	Проводник VN060 Z	73	1474	Выкл.сетевой 0-1 маленький
23	2172	Выход гор.воды из tepl.- 50СОО	48	3283	Проводник VN 040Z	74	2262	Термостат аварийныйТ G (LY)
24	2142	Подача хол.воды - 50СОО	49	3288	Проводник VN060I	75	3282	Проводник VN 040I
25	1921	Шаровой кран выход. 3/8"	50	1705	Форсунка на ПГ - NP 120	77	3178	Стержень навеса -цилиндрическ.
26	2273	Вентиль мал.обратный Т G 1/4"	51	2298	Зажим 46x0,5 форма "С"	78	1266	Втулка сетев.предохранителя
27	2403	прокладка 30x20x2	52	2266	Термостат против замерзания	79	2287	Зажим для укреп.капилляр.терм.