



ИНСТРУКЦИЯ

**ПО УСТАНОВКЕ И ОБСЛУЖИВАНИЮ
ПРЯМООТОПИТЕЛЬНЫХ ЭЛЕКТРОКОТЛОВ**

РТЕ 4М РТЕ 12М

РТЕ 6М РТЕ 14М

РТЕ 8М РТЕ 16М

РТЕ 10М РТЕ 18М

СОДЕРЖАНИЕ:

Предупреждения	3
Техническое описание	4
Работа котла PTE-M	4
Поставка котла PTE-M	4
Технические параметры	5
Принадлежности котла PTE-M	5
Особое оснащение, поставляемое по заявке	5
Запасные части	5
Установка котла PTE-M	6
Присоединение к электросети	6
Определение сечения проводов	7
Эксплуатация котла в прямоотопительной системе	7
Эксплуатация котла в аккумуляционном режиме	7
Смешанная эксплуатация	7
Правила эксплуатации	7
Введение в эксплуатацию	8
Предохранение электрокотла PTE-M	8
Блокировка	8
Регулировка отопления	8
Отличия электрокотлов PTE-M	8
Регулировка потребляемой мощности согласно типа котла	9
Остановка котла	9
Профилактика и чистка котла	9
Ремонт	9
Правила безопасности	9
Отдельные элементы электрокотла PTE-M	11
Подсоединение расширительного сосуда под давлением и предохранительного клапана	12
Подключение электрокотла PTE к отопительной системе для прямого обогрева воды	13
- Предложение подключения котла к этажному отоплению	13
- Предложение подключения котла к системе с естественной циркуляцией вместе с котлом на твёрдом топливе.	13
- Предложение подключения электрокотла PTE-M к аккумуляционной системе	13
Электросхема электрокотла PTE 4M, PTE 6M	14
Электросхема электрокотла PTE 8M, PTE 10M, PTE 12M	15
Электросхема электрокотла PTE 14M, PTE 16M, PTE 18M	16
Электросхема электрокотла PTE M 4-18 (3x400/230В) и его внешние соединения	17
Электросхема электрокотла PTE M 4-12 (1x230В) и его внешние соединения	18
Запись о проведении профилактики	19

Уважаемые заказчики, благодарим Вас за использование нашего изделия.

Прямоотопительный электродкотёл DAKON PTE-M является современным экологичным источником тепла, предназначенным для отопления домов, дач и других объектов.

Преимущества отопления электричеством заключается, главным образом, в том, что отопление является экологичным, эстетичным и не требует большого пространства для установки.

Электродкотёл можно присоединить к любой системе центрального отопления как прямоотопительный котёл, а также к гибридной или аккумуляционной системе.

Электродкотёл можно также установить в отопительной системе вместе с котлом, работающим на твёрдом топливе.

Электродкотлы предназначены для установки в обычной среде согласно существующих норм.

Предупреждения:

- Изучив инструкцию, Вы получите информацию о конструкции, управлении и безопасной эксплуатации котла.
- После распаковки котла проверьте целостность и комплектность поставки.
- Проверьте, отвечает ли тип котла требованиям по применению.
- Для каждой установки котла должен быть разработан проект.
- Установку котла может производить только специалист с действительным полномочием для данной деятельности.
- Подключение котла должно отвечать действующим правилам, нормам и инструкции по обслуживанию.
- Наладку и введение в эксплуатацию должен проводить сервисный механик с действительным полномочием от производителя.
- Из-за неправильного подключения может возникнуть ущерб, за который изготовитель не несёт ответственности.
- При техническом обслуживании и чистке должны соблюдаться предписанные инструкции.
- В случае помех обратитесь к сервисному механику. непрофессиональное вмешательство может повредить котёл.
- С целью исправного функционирования, безопасной и долговременной эксплуатации рекомендуем проведение профилактического контроля минимально 1 раз в год.
- В случае долговременного отключения рекомендуем выключить главный выключатель.
- Для ремонта должны применяться запасные части - оригиналы.
- В случае неисправностей, возникших в результате непрофессиональной установки, несоблюдения правил, норм и инструкций по обслуживанию при монтаже и эксплуатации изготовитель не несёт ответственности за данные неисправности, гарантия на них не распространяется.
- Котёл запрещается перегревать.
- Для безопасности функционирования электродкотла отопительная система должна быть оснащена насосом, обеспечивающим принудительную циркуляцию.

ТЕХНИЧЕСКОЕ ОПИСАНИЕ

Электрокотёл состоит из котлового корпуса, электрошкафа, насоса, фильтра и элементов управления и предохранения. Вышеуказанные составляющие размещены в жестяном шкафу на раме, прикрепляется к стене с помощью двух держателей.

Котловой корпус сварен из стальных листов и изолирован теплоизоляцией. В котловой корпус вмонтированы 1-3 электрические отопительные элементы (в зависимости от мощности котла). Шкаф изготовлен из листовой стали и окрашен специальной краской. Снимаемая передняя часть шкафа подвешена в верхней своей части на крючках и закреплена с помощью винтов. Доступ к электрошкафу защищён крышкой, которая снимается после отвинчивания четырёх винтов. На панели электрошкафа размещены управляющие и сигнализирующие элементы котла. Предохранитель прибора находится в нижней части электрошкафа. Тщательное промывание котлового корпуса и целой системы обеспечивается многоступенчатым насосом. Котловой термостат регулирует температуру воды в котловом корпусе, блокировочный термостат предохраняет котловой корпус от перегрева. Температуру воды на выходе и давление в системе измеряет комбинированный термоманометр. Давление воды в системе контролируется датчиком давления воды STV.

РАБОТА КОТЛА RTE-M

Работа электрокотла управляется автоматически комнатным термостатом или программным устройством в зависимости от температуры отапливаемого помещения. При включении комнатного термостата приводятся в действие насос и отопительные элементы котла. После достижения требуемой температуры в помещении комнатный термостат выключит насос и отопительные элементы.

В случае неисправности котлового термостата система заблокируется блокировочным термостатом. После блокировки можно возобновить функцию котла, устранив помеху и включив ручную блокировочный термостат.

При аккумуляционном обогреве регулировку можно дополнить смешивающей цепью, управляемой регулятором с датчиком наружной температуры.

ПОСТАВКА КОТЛА RTE-M.

Электрокотел RTE поставляется в комплекте с насосом, фильтром,.

По желанию заказчика котел можно приобрести и без насоса и фильтра, в этом случае их цена отнимается от цены котла, указанной в ценнике.

Можно также заказать расширительный бак Expanzomat 12 л и предохранительный клапан G 1" – 100 кПа/250 кПа

ТЕХНИЧЕСКИЕ ПАРАМЕТРЫ.

тип электродвигателя DAKON PTE-M	4	6	8	10	12	14	16	18
общая макс. потр. мощность (кВт)	4,6	6,1	8,1	10,6	12,1	14,1	16,6	18,1
ток (А)-3 фазы 3x400/230 В - 1 фаза 1x230В	6,7 20,2	8,9 26,7	11,9 35,6	15,4 46,3	17,6 52,8	20,5	24	26
КПД(%)	99,1*							
объем воды (дм ³)	9,5							
напряжение (В) 3 фазы 1 фаза	3x400/230 В, 50 Гц 1x230 В, 50 Гц							
размеры:	ширина (мм)	515						
	высота (мм)	620						
	глубина (мм)	245						
присоединительные размеры	DN 25 (G 1")							
макс. эксплуат. избыт. давление (кПа)	250 (200 в системе с котлом типа DOR)							
макс. температура обогр. воды (°С)	95							
масса (кг)	60							
теплоноситель	обработанная или дождевая (дистиллированная) вода							
насос	WILO EARS 20/70 г 4 скорости							
расширит. бак под давлением	не укомплектован (по заявке)							
предохранительный клапан	не укомплектован (по заявке)							
датчик давления воды	укомплектован							
перекрытие	IP 40							

*Учитывая высокий КПД (99,1%), мощность почти совпадает с потребляемой мощностью.

ПРИНАДЛЕЖНОСТИ КОТЛА PTE-M.

1. Руководство по эксплуатации.
2. Фильтр.
3. 2 шт. держателей для прикрепления котла к стене.

ОСОБОЕ ОСНАЩЕНИЕ, ПОСТАВЛЯЕМОЕ ПО ЗАЯВКЕ

1. Термостат REGO.
2. Термостат Honeywell CT 200 –цифровой термостат 24-230 В
3. Термостат Honeywell CM 27- цифровое программное устройство на неделю 24-230 В.
4. Термостат CHRONOSTAT 8E- цифровое программное устройство на неделю 24-230 В.
4. Предохранительный клапан G 1" – 100 кПа/ 250 кПа.
5. Расширительный сосуд под давлением Expanzomat 12 л.

ЗАПАСНЫЕ ЧАСТИ.

1. Котловой корпус с изоляцией.
2. Отопительный элемент, тип 4206-6 кВт, 4,5 кВт, 2 кВт.
3. Кожух котла - боковая часть L (левая) и P (правая),
- верхняя часть,

- нижняя часть,
- двери.

4. Сигнальная лампочка белая – тип 024500 - Ampra.
5. Сигнальная лампочка красная – тип 024500 - Ampra.
6. Встроенный выключатель простой –тип 3654 – 01615 ABB Jablonec.
7. Встроенный выключатель простой –тип 3454 – 06635 ABB Jablonec.
8. Стартер (обычный –60 Ватт).
9. Контактёр EP1C 253.M
10. Термостат котловой ТУ 21, код. 711.11228.00А.
11. Термостат блокировочный LY 36, код. 961.11328.00А.
12. Термоманометр, мод.510.
13. Насос WILO EARS 20/70 г.
14. Фильтр G 1 1/2".
15. Датчик давления воды с уплотнительным O-кружком.
16. Коннектор датчика давления воды.

УСТАНОВКА КОТЛА PTE-M.

Установку котла должна проводить сервисная организация с действительным разрешением на проведение установок и ремонта электроприборов. Для установки котла должен быть разработан проект согласно действующих в этой области норм.

Введение в эксплуатацию и ремонт должен проводить сервисный работник, прошедший обучение на заводе-производителе и получивший удостоверение.

Для регулировки котла рекомендуется применять термостаты и программные устройства, указанные в особом оснащении.

Электрокотел можно закрепить на стене (которая выдержит его вес) при помощи двух держателей. Размещение электрокотла должно быть таким образом, чтобы был обеспечен доступ к нижней стороне котла для возможности замены отопительных элементов (минимально 0,8).

Котел присоединяется к отопительной системе с помощью резьбового соединения G 1 1/2". Котлы с встроенным расширительным баком под давлением и предохранительным клапаном можно присоединить с помощью задвижек.

Расширительный сосуд под давлением не входит в принадлежности котла PTE-M, однако нижняя часть котла приспособлена для подключения расширительного сосуда и предохранительного клапана (см. рисунок). Расширительный сосуд может быть установлен и в другой части отопительной системы.

Со стороны подачи холодной воды перед насосом необходимо установить фильтр (принадлежность котла) в соответствии с прилагаемой инструкцией по обслуживанию от производителя водяных фильтров. Во время монтажа необходимо проверить заданную температуру на котловом и блокировочном термостате. Проверка проводится во время испытания отопительной системы. В открытых отопительных системах котловой термостат должен выключаться при температуре воды 85°C +/- 3°C, а блокировочный термостат при температуре в интервале от 91°C до 95°C. В закрытых системах (под давлением) при использовании расширительного бака под давлением вышеуказанная температура может быть максимально на 10°C выше.

При установке комнатного термостата REGO важно задание чувствительности. Если термостат включается чаще 5 раз в час, следует задать его чувствительность так, чтобы температура в помещении колебалась в интервале приблизительно 1°C (см. инструкцию по обслуживанию REGO).

ПРИСОЕДИНЕНИЕ К ЭЛЕКТРОСЕТИ.

Присоединение электрокотла к сети и электроинсталляцию может проводить только специалист, имеющий необходимую квалификацию и действительное удостоверение от фирмы Dakon Nova s.r.o.

В систему подводящей линии электрокотла должен быть установлен выключатель для отключения из сети, у которого расстояние между рассоединенными контактами у всех полюсов равняется минимально 3 мм.

В электрошкаф подключается главный силовой провод, провод комнатного термостата или программного устройства, а в некоторых случаях согласно электросхемы провода сигнала главного дистанционного управления (ГДУ). Если электродкотел не включается сигналом ГДУ, необходимо соединить с помощью перемычки зажимы №4 и №11 на клеммнике. Если же отсутствует комнатный термостат (программное устройство), следует установить перемычку между зажимами №5 и №6 на клеммнике.

Электроподключение осуществляется жестким кабелем типа СҮКУ в зависимости от потребляемой мощности котла.

ОПРЕДЕЛЕНИЕ СЕЧЕНИЯ ПОВОДОВ.

для 3x400/230 В		для 1x230 В	
тип котла до:	сечение СҮКУ:	тип котла до:	сечение СҮКУ:
12 кВт	2,5 мм ²	4 кВт	4,0 мм ²
16 кВт	4,0 мм ²	6 кВт	6,0 мм ²
18 кВт	6,0 мм ²	10 кВт	10,0 мм ²
		12 кВт	16,0 мм ²

ЭКСПЛУАТАЦИЯ ЭЛЕКТРОКОТЛОВ РТЕ-М. ЭКСПЛУАТАЦИЯ В ПРЯМООТОПИТЕЛЬНОЙ СИСТЕМЕ.

1. После включения комнатного термостата вода в котловом корпусе начинает сразу же нагреваться и циркулировать в отопительную систему (если установлен котловой термостат).
2. Температура воды в котловом корпусе наблюдается котловым и блокировочным термостатом.
3. Температура в отапливаемом пространстве регулируется термостатом или программным устройством.

ЭКСПЛУАТАЦИЯ В АККУМУЛЯЦИОННОМ РЕЖИМЕ (в условиях Чехии).

1. Электродкотел подключен к аккумуляционным бакам через смешивающую цепь, его включение управляется сигналом пониженного тарифа.
2. После включения электродкотла вода в котле начинает нагреваться и циркулировать в баки.
3. После включения комнатного термостата вода циркулирует из баков в отопительную систему.

СМЕШАННАЯ ЭКСПЛУАТАЦИЯ.

Электродкотел может непосредственно отапливать и обогревать воду в аккумуляционных баках.

ПРАВИЛА ЭКСПЛУАТАЦИИ.

- Обслуживать котел имеют право только совершеннолетние лица, ознакомленные с его функцией и управлением. Сервисный механик после введения котла в эксплуатацию обязан ознакомить с обслуживанием котла.
- При отключении электричества котел отключается. После обновления подачи электричества котел автоматически вводится в действие.
- В электрооборудовании котла запрещается проводить какие-либо изменения кроме проведения контроля, регулировки и замены предохранителя прибора. При замене

предохранителя должен быть отключен главный выключатель (защитный эл. автомат).

- Электрокотел запрещается включать без воды в отопительной системе (возможность выхода из строя насоса и сгорания отопительных элементов). Отопительную систему рекомендуется заполнять мягкой водой через магнитную установку, дождевой или дистиллированной водой и после заполнения залить средством против коррозии (например ингибор).
- Каждая отопительная система перед введением в эксплуатацию должна пройти испытания давлением, максимальной температурой 90⁰С, в закрытых до 100⁰С, с избыточным давлением до 200 кПа совместно с котлом на твердом топливе и с избыточным давлением 250 кПа в отдельной отопительной системе.
- Электроотопление должно соответствовать всем нормам и предписаниям, относящимся к этому типу отопления.

ВВЕДЕНИЕ В ЭКСПЛУАТАЦИЮ.

Введение в эксплуатацию возможно после проверки правильности подсоединения к отопительной системе, электроподключения согласно действующих норм.

Проверьте открытие клапанов и задвижек в отопительной системе и количество отапливаемой воды. Включите главный выключатель (главный электрический автомат) электрокотла, установите требуемую температуру на котловом и комнатном термостате или программном устройстве. Обслуживание комнатного термостата проводится согласно инструкции. Отопительные системы с электрокотлом должны заполняться водой или другой рекомендуемой для этих целей жидкостью. **Запрещается применять масло!**

БЛОКИРОВКА.

В случае превышения в котловом корпусе заданной температуры блокировочный термостат рассоединит управляющую цепь, а лампочка на панели электрошкафа сигнализирует блокировку. Разблокировать котел можно после охлаждения воды в котловом корпусе и устранении причины заблокирования.

ПРЕДОХРАНЕНИЕ ЭЛЕКТРОКОТЛА РТЕ-М.

тип котла РТЕ-М	4	6	8	10	12	14	16	18
предохранитель (А) 3x400/230 В	10	16	16	20	25	25	32	32
предохранитель (А) 1x230 В	25	32	40	50	63	-	-	-

Подключение напускного и выпускного клапана проводится на трубопровод перед входом возвратной воды в котел.

РЕГУЛИРОВКА ОТОПЛЕНИЯ.

Отопление регулируется комнатным термостатом или программным устройством, размещенным в выбранном помещении, на котором задается требуемая в помещении температура, а также заданием температуры отопительной воды на котловом термостате. В остальных помещениях на отопительных батареях рекомендуется установить терморегулирующие вентили.

ОТЛИЧИЯ ЭЛЕКТРОКОТЛОВ РТЕ-М.

Прямоотопительные электродкотлы РТЕ-М подразделяются на:

- одноступенчатые РТЕ 4М, РТЕ 6М
- двухступенчатые РТЕ 8М, РТЕ 10М, РТЕ 12М,
- трехступенчатые РТЕ 14М, РТЕ 16М, РТЕ 18М.

Первый уровень электродкотла управляется комнатным термостатом. Второй и третий уровни можно включить выключателем, расположенном на панели котла, причем потребляемая мощность электродкотла повышается согласно нижеуказанной таблицы. Включение уровней определяется требуемой мощностью. Если установленный уровень не может отопить помещение до требуемой температуры, следует включить следующий уровень. Вышеуказанные условия необходимо испытать самостоятельно для каждой отопительной системы.

ТАБЛИЦА РЕГУЛИРОВКИ ПОТРЕБЛЯЕМОЙ МОЩНОСТИ СОГЛАСНО ТИПА КОТЛА

тип РТЕ-М	потребляемая мощность (кВт)			общая потребляемая мощность (кВт)
	1 уровень	2 уровень	3 уровень	
4	4,5	-	-	4,5
6	6	-	-	6,0
8	6	4,5	-	8,0
10	6	6	-	10,5
12	6	6	-	12,0
14	6	6	2	14,0
16	6	6	4,5	16,5
18	6	6	6	18,0

ОСТАНОВКА КОТЛА.

На короткое время котел можно выключить с помощью выключателя на комнатном термостате или программном устройстве.

Длительное отключение котла в зимнее время проводится понижением температуры на комнатном термостате или программном устройстве на температуру мин. 5⁰С, чтобы не заморозить котел.

Длительное отключение котла в летнее время рекомендуем проводить с помощью главного выключателя.

ПРОФИЛАКТИКА И ЧИСТКА КОТЛА.

Профилактику котлов РТЕ-М рекомендуется проводить сервисным работником не реже одного раза в год. Во время профилактики следует проверить все элементы управления и предохранения.

Поверхность котла чистится обычными чистящими средствами. Чистка вокруг котла производится с учетом безопасной удаленности горючих материалов от котла.

РЕМОНТ.

Проводить ремонт имеет право только уполномоченный сервисный механик.

ПРАВИЛА БЕЗОПАСНОСТИ.

Во время установки и эксплуатации котла должны соблюдаться все действующие нормы, особенно:

- эксплуатация котла согласно инструкции по обслуживанию;
- обслуживание котла могут проводить только совершеннолетние лица;
- котел может быть установлен в обычной среде. Котел запрещается устанавливать в ванных комнатах и душевых зонах 0,1,2,3, согласно чешским нормам (см. рис.1 ниже);
- минимально допустимое расстояние между внешним корпусом котла и средне- и низкогогорючими материалами (которые после зажигания без подачи дополнительной теплоэнергии угаснут – степень горючести В₁, С₁, и С₂) должно быть 200 мм. Минимальное расстояние для высокогорючих материалов (после зажигания горит и сгорит – степень горючести С₁) двойная 400 мм;
- расстояние 400 мм должно соблюдаться и в том случае, если степень горючести материала неизвестна. Подробная информация о степени горючести строительных материалов в таблице №1;
- в помещении, в котором установлен котел, запрещается складировать горючие материалы (дерево, резину, бумаги, бензин, солянку и др.).

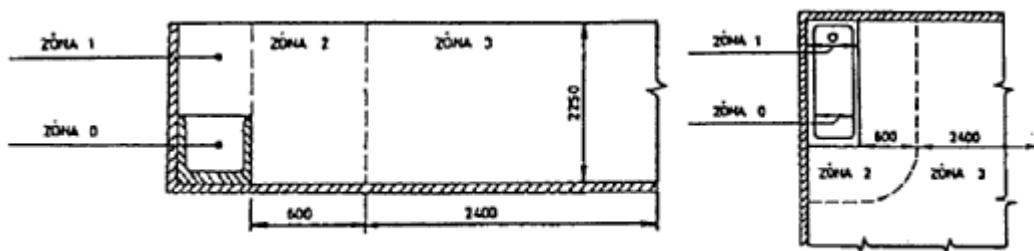


Рис. 1

ТАБЛИЦА №1

степень горючести строительных материалов	стройматериалы и изделия согласно степеней горючести (выбор из ЧСН 730823)
А - негорючие	гранит, песчаник, бетоны, кирпичи, керамический кафель, строит. растворы, противопожарная штукатурка и т.п.
В - нелегко горючие	акумин, изомин, гераклит, лигнос, доски из базальтового волокна, доски из стекловолокна, новодур
С1 – тяжело горючие	лиственнное дерево (дуб, бук), фанера, сирколит, верзолит, картон...
С2 – средней горючести	хвойное дерево (сосна, лиственница, ель), древесностружечные и пробковые доски
С3 – легко горючие	древесноволокнистые доски, целлюлоза, полиуритан, полистирол, полиэтилен, облегченный ПВХ

ОТДЕЛЬНЫЕ ЭЛЕМЕНТЫ ЭЛЕКТРОКОТЛА РТЕ-М

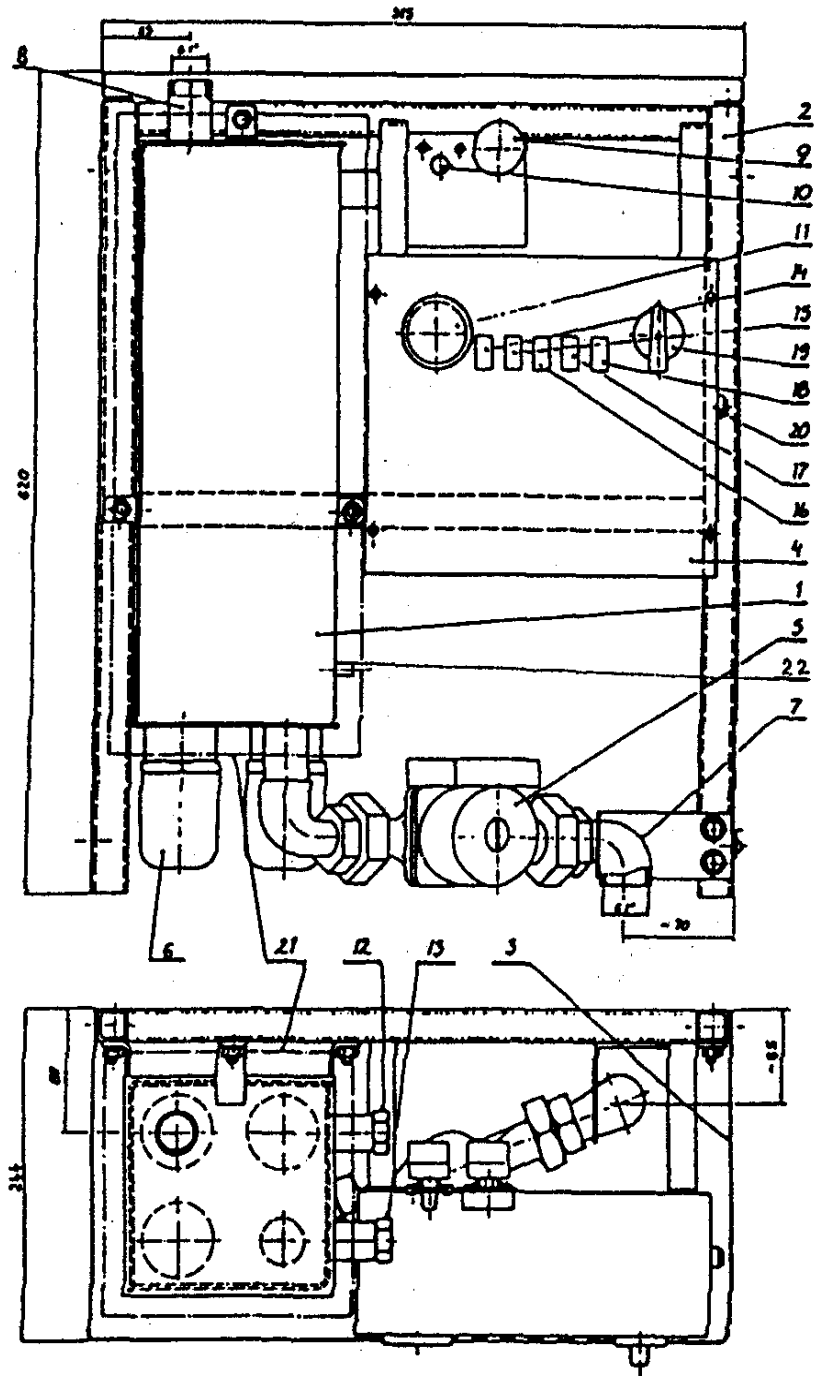


Рис. 2

- | | |
|-----------------------------|-------------------------------------|
| 1. корпус котла | 12. патрубок манометра |
| 2. рама | 13. патрубок температурных датчиков |
| 3. кожух | 14. контр. лампочка «сеть» |
| 4. электрошкаф | 15. контр. лампочка «отопление» |
| 5. насос | 16. контр. лампочка «блокировка» |
| 6. отопит. элемент | 17. выключатель 2 уровня мощности |
| 7. вход воды | 18. выключатель 3 уровня мощности |
| 8. выход воды | 19. главный выключатель |
| 9. котловой термостат | 20. предохранитель |
| 10. блокировочный термостат | 21. изоляция корпуса котла |
| 11. термоманометр | 22. датчик давления воды |

**ПОДСОЕДИНЕНИЕ РАСШИРИТЕЛЬНОГО СОСУДА ПОД ДАВЛЕНИЕМ И
ПРЕДОХРАНИТЕЛЬНОГО КЛАПАНА**

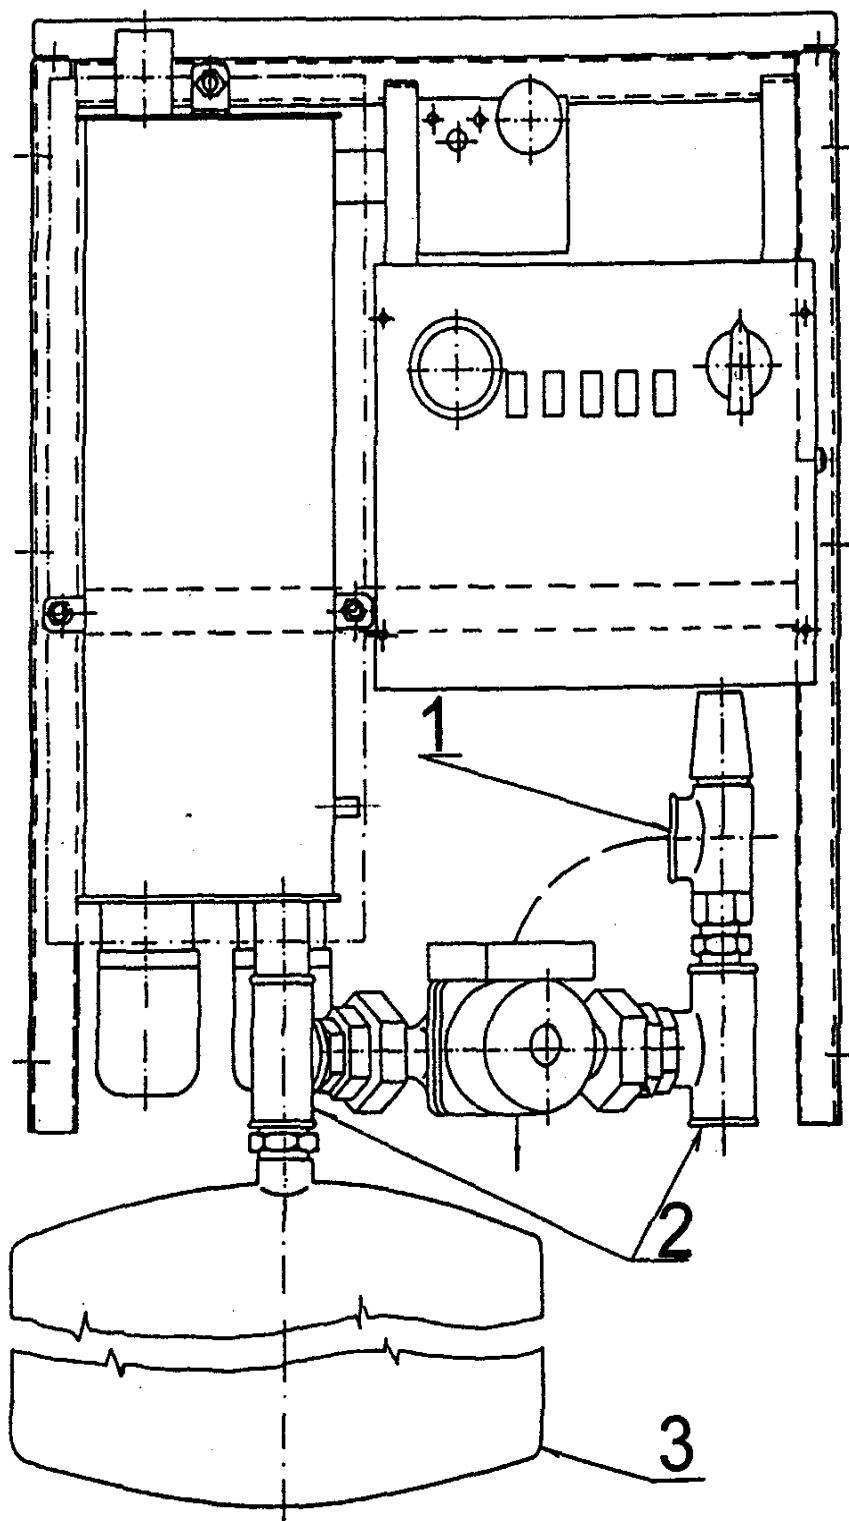


Рис. 3

- 1. Предохранительный клапан**
- 2. Арматура TE 1"**
- 3. Расширительный сосуд под давлением**

ПОДКЛЮЧЕНИЕ ЭЛЕКТРОКОТЛА РТЕ К ОТОПИТЕЛЬНОЙ СИСТЕМЕ ДЛЯ ПРЯМОГО ОБОГРЕВА ВОДЫ

ПРЕДЛОЖЕНИЕ ПОДКЛЮЧЕНИЯ КОТЛА К ЦЕНТРАЛЬНОМУ ОТОПЛЕНИЮ

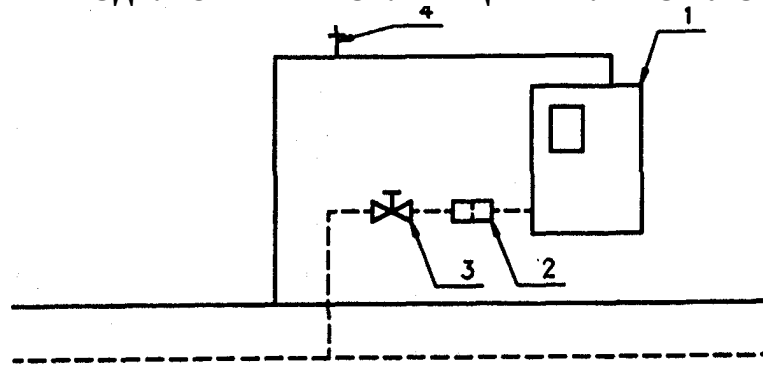


Рис. 4

ПРЕДЛОЖЕНИЕ ПОДКЛЮЧЕНИЯ КОТЛА К СИСТЕМЕ С ЕСТЕСТВЕННОЙ ЦИРКУЛЯЦИЕЙ ВМЕСТЕ С КОТЛОМ НА ТВЕРДОМ ТОПЛИВЕ

1. электрокотел
2. водяной фильтр
3. запорный вентиль
4. деаэратор
5. котел на твердом топливе.
6. баки
7. смешивающий вентиль.
8. насос
9. термостат обратки

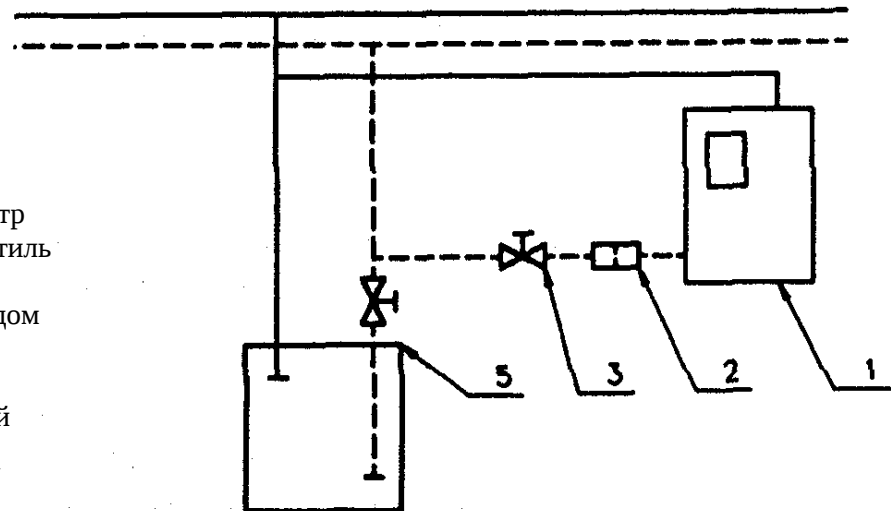


Рис. 5

ПРЕДЛОЖЕНИЕ ПОДКЛЮЧЕНИЯ ЭЛЕКТРОКОТЛА РТЕ К АККУМУЛЯЦИОННОЙ СИСТЕМЕ

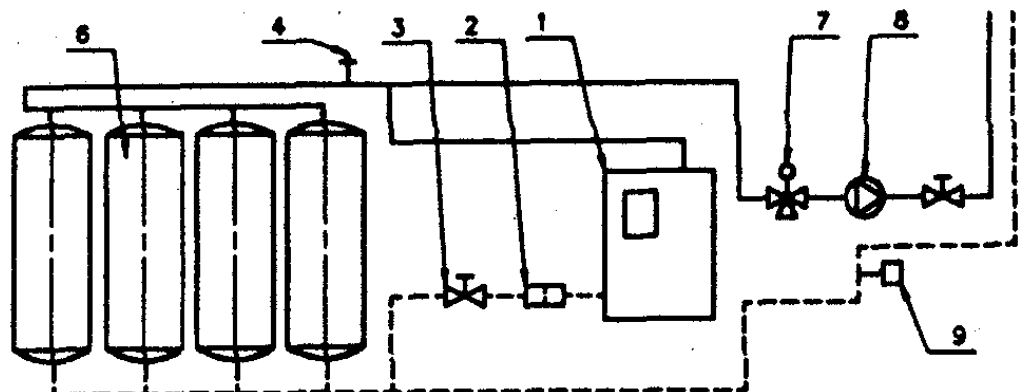


Рис. 6

ЭЛЕКТРОСХЕМА ЭЛЕКТРОКОТЛА РТЕ 4М, РТЕ 6М

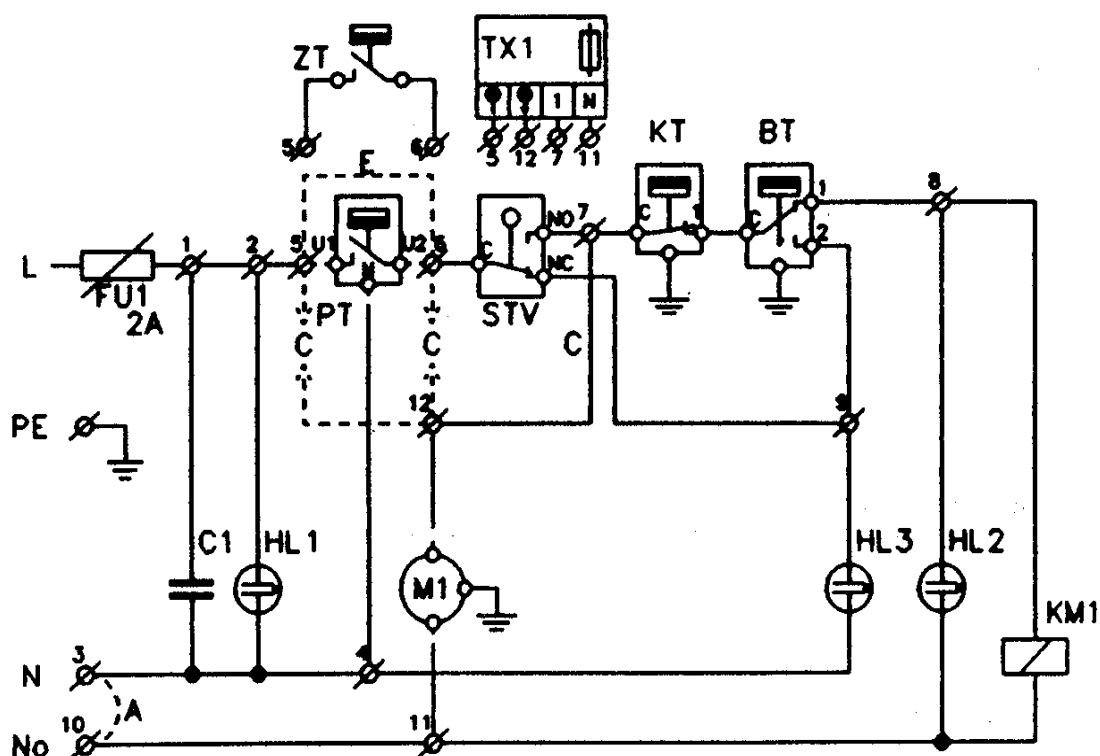


Рис. 7

- FU1** : трубчатый предохранитель (GF 520220 F2A/1500)
- C1** : помехоподавляющий конденсатор (TC 252 M1/250B FILTANA)
- TX1** : реле времени выбега насоса (CS1-3A Elektrobock Kuřim)
- M1** : циркуляционный насос
- E** : переключатель для котла без комнатного термостата
- PT** : комнатный термостат (программное устройство)
- KT** : котловой термостат 0÷90°C (TG 200-711.11228.00A)
- BT** : блокировочный термостат 90÷110°C (TG 400-961.11328.00A)
- ZT** : термостат против замораживания 0÷ -8°C
- STV** : датчик давления воды
- C** : переключатель для хода насоса
- HL1** : контр. лампочка «сеть» (3912 зеленая)
- HL2** : контр. лампочка «эксплуатация» (3912 зеленая)
- HL3** : контр. лампочка «помеха» (3912 красная)
- V2-V3** : стартер 65Вт
- SB2-SB3** : переключатель 3454-06 635
- KM1** : контактор 12А АС3
- No** : дистанционное управление ГДУ
- A** : переключатель для котла без ГДУ
- РТЕ 4М**: электродкотел 4,5 кВт
- РТЕ 6М**: электродкотел 6 кВт

ЭЛЕКТРОСХЕМА ЭЛЕКТРОКОТЛА PTE 8M, PTE 10M, PTE 12M

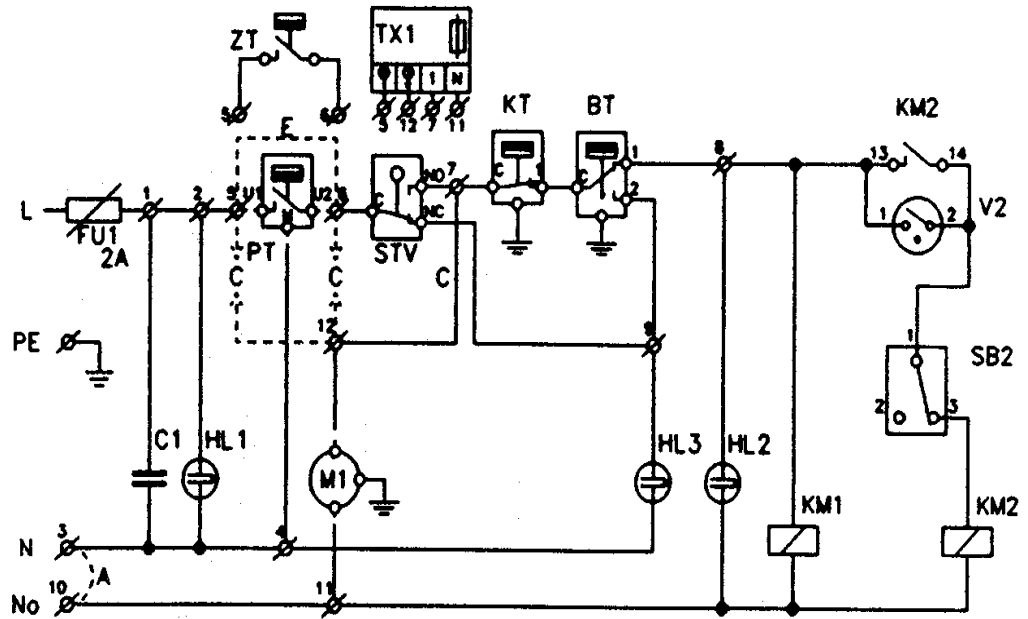


Рис. 8

- FU1** : трубчатый предохранитель (GF 520220 F2A/1500)
- C1** : помехоподавляющий конденсатор (TC 252 M1/250V FILTANA)
- TX1** : реле времени выбега насоса (CS1-3A Elektrobock Kuřim)
- M1** : циркуляционный насос
- E** : переключатель для котла без комнатного термостата
- PT** : комнатный термостат (программное устройство)
- KT** : котловой термостат 0÷90°C (TG 200-711.11228.00A)
- BT** : блокировочный термостат 90÷110°C (TG 400-961.11328.00A)
- ZT** : термостат против замораживания 0÷ -8°C
- STV** : датчик давления воды
- C** : переключатель для хода насоса
- HL1** : контр. лампочка «сеть» (3912 зеленая)
- HL2** : контр. лампочка «эксплуатация» (3912 зеленая)
- HL3** : контр. лампочка «помеха» (3912 красная)
- V2-V3** : стартер 65Вт
- SB2-SB3** : переключатель 3454-06 635
- KM1-KM2** : контакторы 12A AC3
- No** : дистанционное управление ГДУ
- A** : переключатель для котла без ГДУ
- PTE 8M**: электродкотел 6+2 кВт
- PTE 10M**: электродкотел 6+4,5 кВт
- PTE 12M**: электродкотел 6+6 кВт

ЭЛЕКТРОСХЕМА ЭЛЕКТРОКОТЛА РТЕ 14М, РТЕ 16М, РТЕ 18М

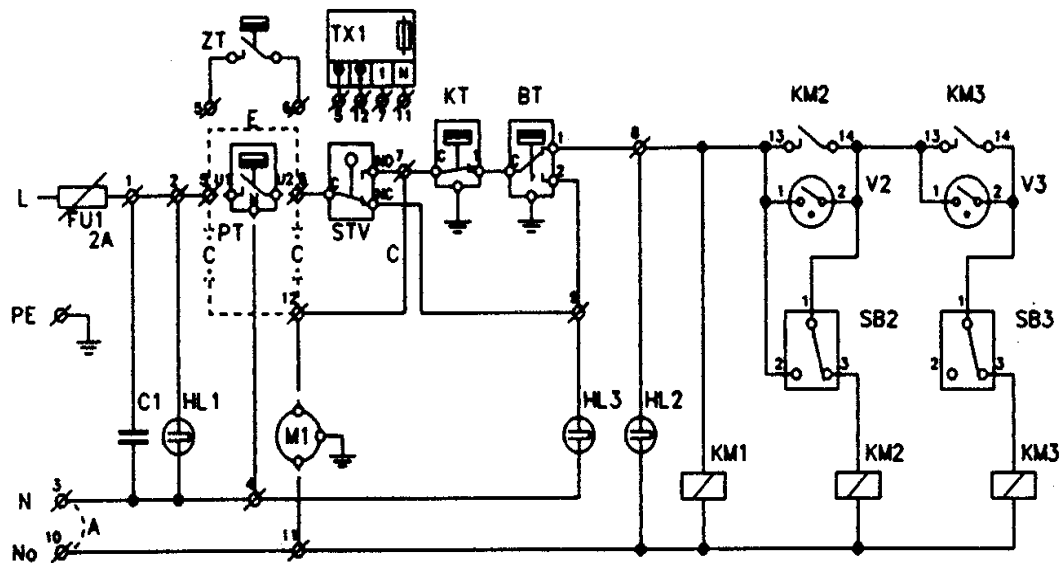


Рис. 9

- FU1** : трубчатый предохранитель (GF 520220 F2A/1500)
- C1** : помехоподавляющий конденсатор (TC 252 M1/250B FILTANA)
- TX1** : реле времени выбега насоса (CS1-3A Elektrobock Kufim)
- M1** : циркуляционный насос
- E** : переключатель для котла без комнатного термостата
- PT** : комнатный термостат (программное устройство)
- KT** : котловой термостат 0÷90°C (TG 200-711.11228.00A)
- BT** : блокировочный термостат 90÷110°C (TG 400-961.11328.00A)
- ZT** : термостат против замораживания 0÷ -8°C
- STV** : датчик давления воды
- C** : переключатель для хода насоса
- HL1** : контр. лампочка «сеть» (3912 зеленая)
- HL2** : контр. лампочка «эксплуатация» (3912 зеленая)
- HL3** : контр. лампочка «помеха» (3912 красная)
- V2-V3** : стартер 65Вт
- SB2-SB3**: переключатель 3454-06 635
- KM1-KM3**: контакторы 12A AC3
- No** : дистанционное управление ГДУ
- A** : переключатель для котла без ГДУ
- РТЕ 14М**: электродкотел 6+6+2 кВт
- РТЕ 16М**: электродкотел 6+6+4,5 кВт
- РТЕ 18М**: электродкотел 6+6+6 кВт

ЭЛЕКТРОСХЕМА КОТЛА РТЕ М 4-18 (3x400/230В) и его внешние соединения


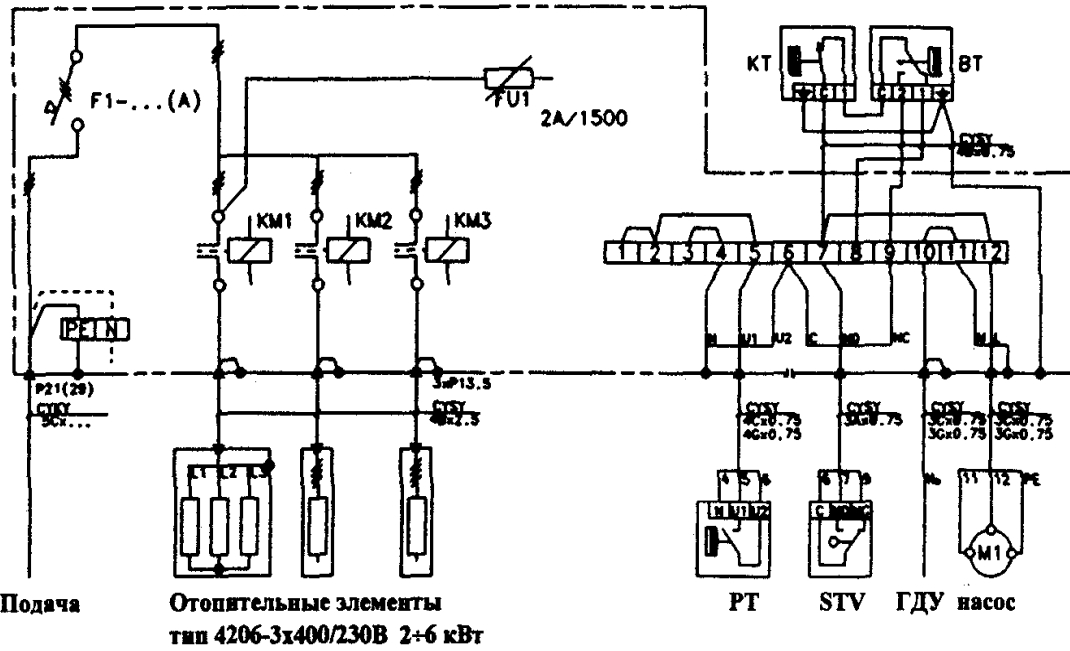



Рис. 10

- FU1** : трубчатый предохранитель
- KM1-KM4**: контакторы 12А АС3
- No** : дистанционное управление ГДУ
- M1** : циркуляционный насос
- F1** : главный выключатель
- РТ** : комнатный термостат (программное устройство)
- КТ** : котловой термостат 0+90°C
- BT** : блокировочный термостат 90+110°C
- STV** : датчик давления воды

котел РТЕ М	выключатель F1 (А)	подача x (мм ²)	конд. штука Рхх	контактор КМх	х-отопит. элемент (кВт)
4	10	2,5	21	1	4,5
6	16	2,5	21	1	6
8	16	2,5	21	2	6+2
10	20	2,5	21	2	6+4,5
12	25	2,5	21	2	6+6
14	25	4	21	3	6+6+2
16	32	4	21	3	6+6+4,5
18	32	6	29	3	6+6+6

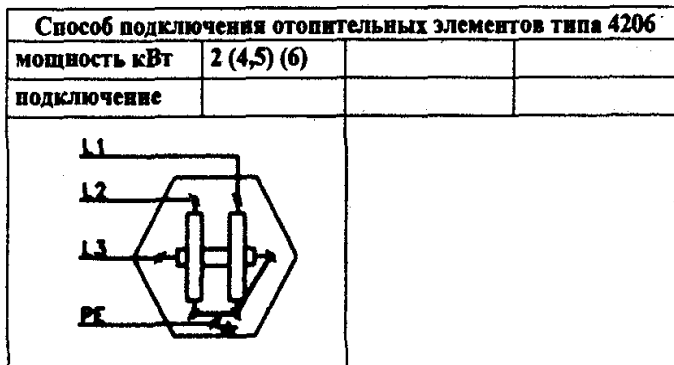

ЭЛЕКТРОСХЕМА КОТЛА РТЕ М 4-12 (1x230В) и его внешние соединения

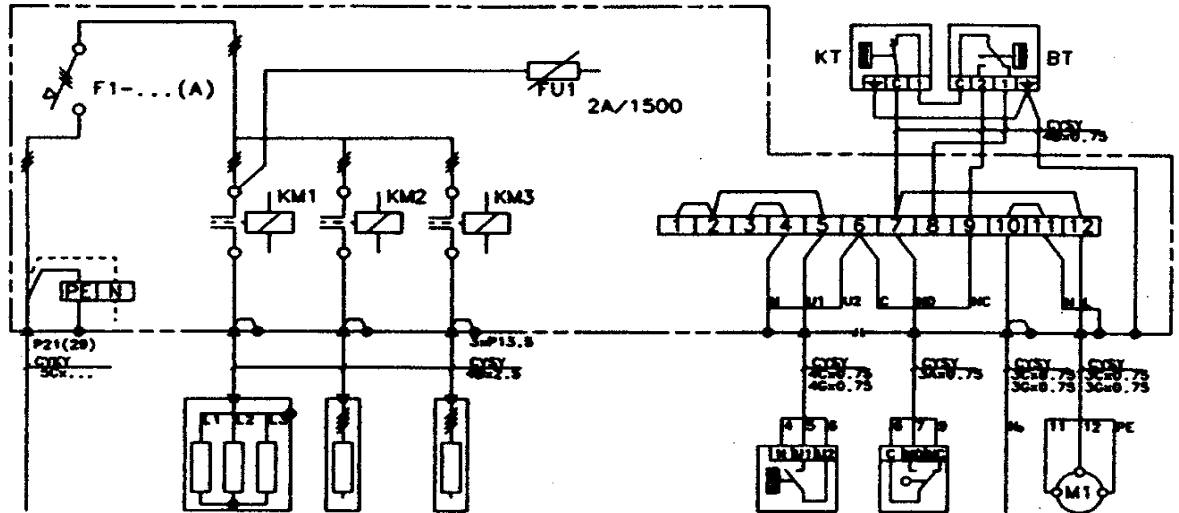

Подача Отопнт. элементы тип 4206-3x400/230В 2+6 кВт РТ STV ГДУ насос

Рис. 11

- | | |
|--|--|
| <p>FU1 : трубчатый предохранитель
 KM1-KM4: контакторы 12А АС3
 No : дистанционное управление ГДУ
 M1 : циркуляционный насос
 F1 : главный выключатель</p> | <p>РТ : комнат. термостат (програм. устройство)
 КТ : котловой термостат 0+90°С
 ВТ : блокировочный термостат 90+110°С
 STV : датчик давления воды</p> |
|--|--|

котел РТЕ М	выключатель F1 (А)	подача х (мм2)	конц. втулка Рхх	контактор КМх	х-отопнт. элемент (кВт)
4	10	4	21	1	4,5
6	16	6	21	1	6
8	16	10	29	2	6+2
10	20	10	29	2	6+4,5
12	25	16	29	2	6+6
котел	выключатель	подача к выключателю х (мм2)			
4	25	4			
6	32	6			
8	40	2x4			
10	63	2x6			
12	63	2x6			

